


СИТУАЦИОННЫЙ ПЛАН УЧАСТКА

Условный номер земельного участка 40:12:080703:ЗУ1

Площадь земельного участка 3061 кв.м.

1. Категория земель: земли населенных пунктов.
2. Адрес участка: Калужская область, Людиновский район, д. Вербежичи.
3. Заказчик: Яковлева Тамара Петровна.
4. Масштаб 1:2000.

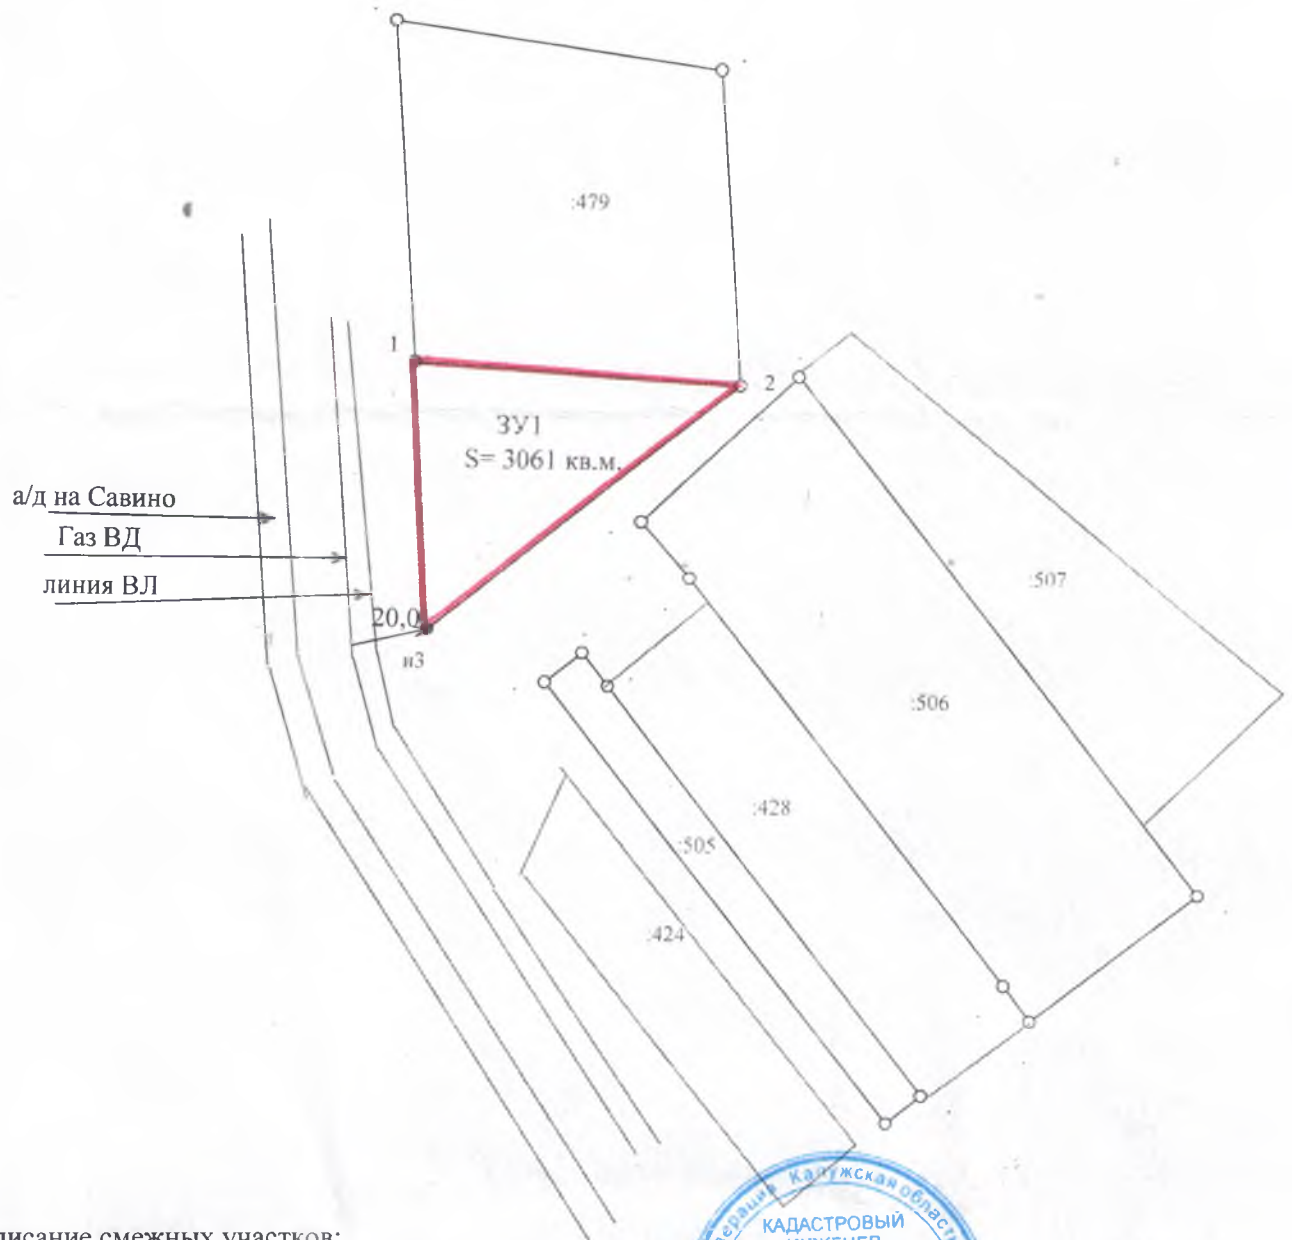

Описание смежных участков:

От 1 до 2- ЗУ к.н. 40:12:080703:479

От 2 до н3- свободный фонд земель СП

От н3 до 1- земли общего пользования- автодорога

Кадастровый инженер



Атрошенко А.В

Утверждена
 Постановлением Администрации
 (исполнительно - распорядительного органа)
 МР «Город Людиново и Людиновский район»
 от _____ N _____

**Схема расположения земельного участка или земельных участков
 на кадастровом плане территории**


Условный номер земельного участка 40:12:080703:3У1

Площадь земельного участка – 3061 кв.м.

Система координат: СК-40

Масштаб 1:5000

Обозначение характерных точек границы	Координаты, м	
	X	Y
1	357847,26	1176470,62
2	357842,18	1176557,21
нЗ	357776,29	1176475,03

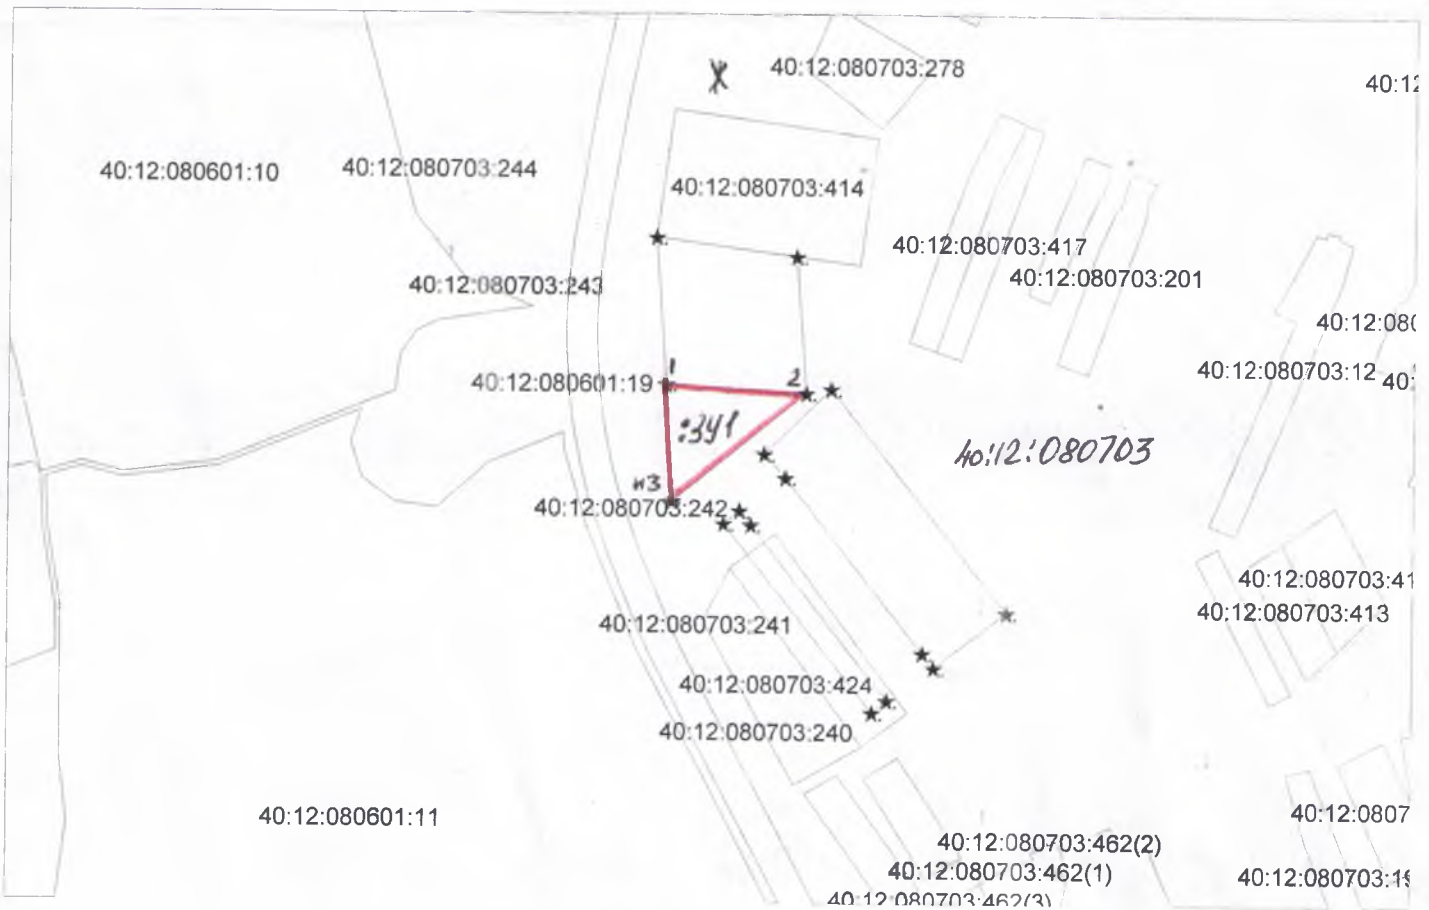

Условные обозначения на обратной стороне