



Эскиз автомойки самообслуживания на 4 поста

Фасад 1-6

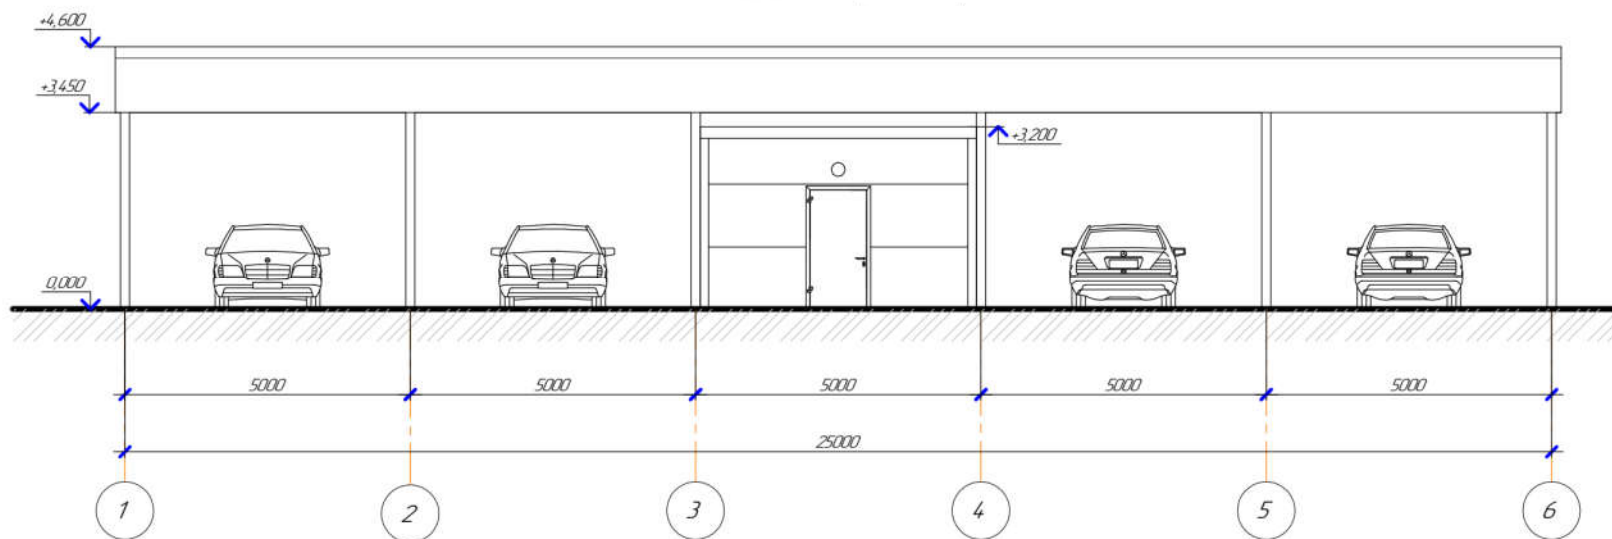


Фасад А-В

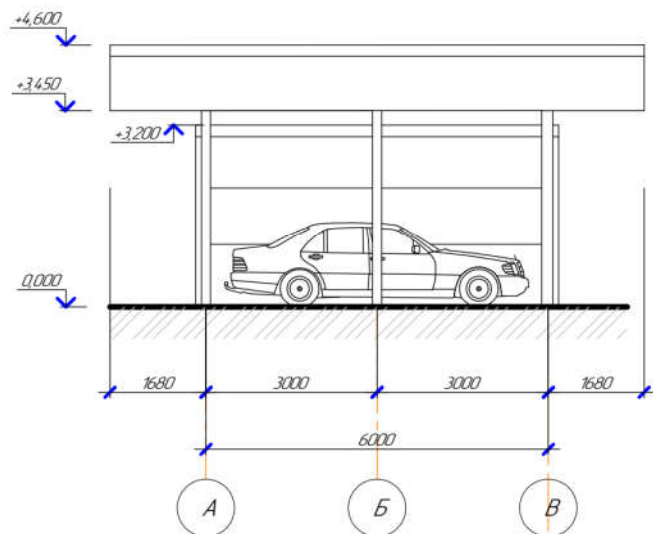

На участке с кадастровым номером 40:28:010610:183, расположенном по адресу: Калужская область, г. Людиново, ул. Ф.Энгельса, район дома № 2, проектируется размещение мойки самообслуживания на 4 поста и устройство твердого покрытия для безопасной эксплуатации объекта, а также благоустройство прилегающей территории.

Въезд-выезд на территорию проектируемого объекта планируется осуществлять через соседний участок, который находится в собственности правообладателя проектируемой автомойки.

Цветовое решение фасада 1-6

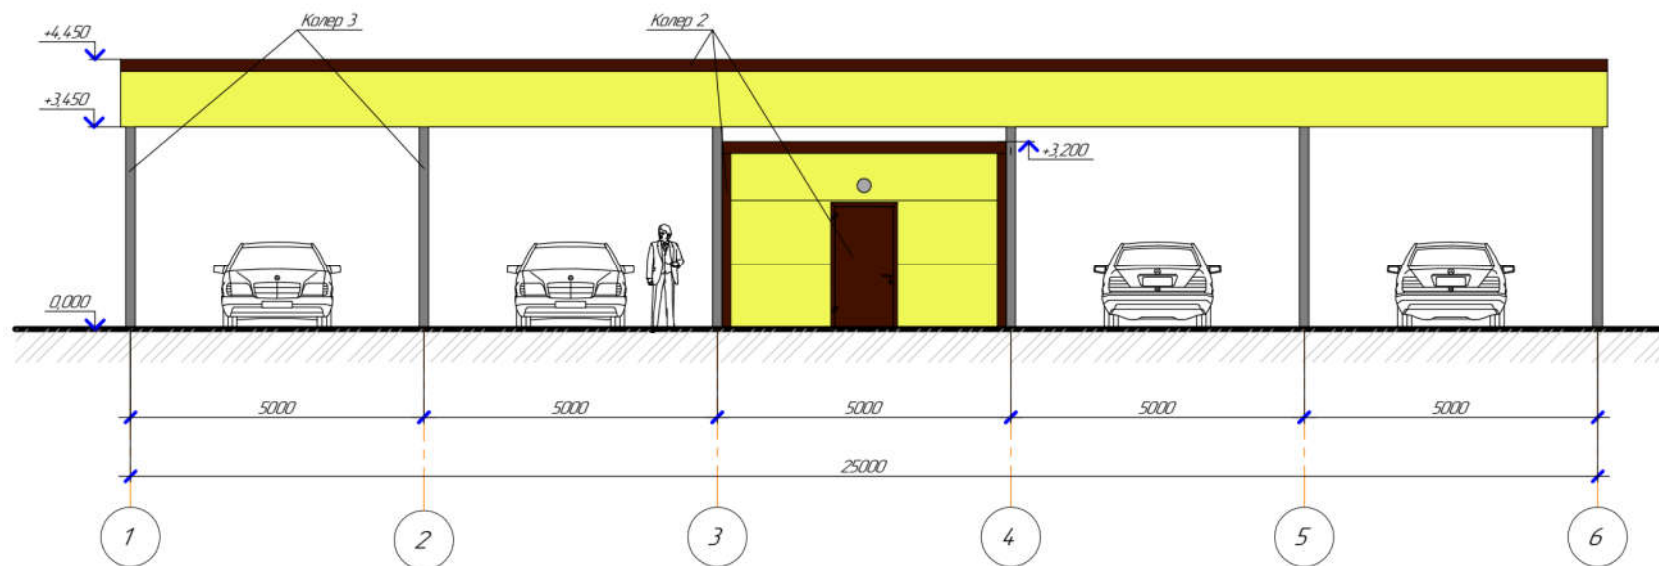

Цветовое решение фасада А-В

