



МО г. Людиново



САДОРЬЕ

архитектурно-ландшафтное бюро

Дизайн-проект благоустройства общественной территории сквер им. Гоголиберидзе

Концепция «Гулливер и лилипуты»



Дановская Е.И.
Руководитель проектной группы

Фролов Н.М.
Главный инженер проектировщик

Гаранина М.И.
Главный архитектор проекта

Рокицки Е.С.
Архитектор-визуализатор

Июль-август 2021г.





Содержание:

Оглавление, команда проекта	1
Описание	2
Генеральный план масштаб 1:200	3
Аксонометрия	4
Размещение МАФов по зонам	5
План освещения	6
Схема озеленения	7
Визуализации	8-14
Чертежи малых архитектурных форм	15-16



Команда проекта:



Ольга Дановская
Директор ООО «БЦХ-Энерго»



Ева Дановская
Руководитель архитектурно-ландшафтного
бюро «Садорье» ООО «БЦХ-Энерго»



Никита Фролов
Ведущий инженер проектировщик



Марина Гаранина
Ведущий архитектор



Екатерина Рокицки
3D Визуализатор

Генеральный план:

М 1:200

улица Кропоткина



1-Входная арка 2-Тепловоз 3-Теннисный стол 4-Шахматный стол 5-Тренажер 6-Тренажер 7-Воркаут 8-Скейт оборудование 9-Качели «Восторг» 10-Детская горка 11-Меловая доска


12-Балансир 13-Топиарий 14-Одуванчик 15-Карусель 16-Качели двухместные

■ - лавочка с урной ■ - резиновая крошка серая ■ - резиновая крошка желтая ■ - мульча

■ - плитка для зоны «Гулливера»

■ - плитка для зоны «лилипутов»

Аксонометрия:

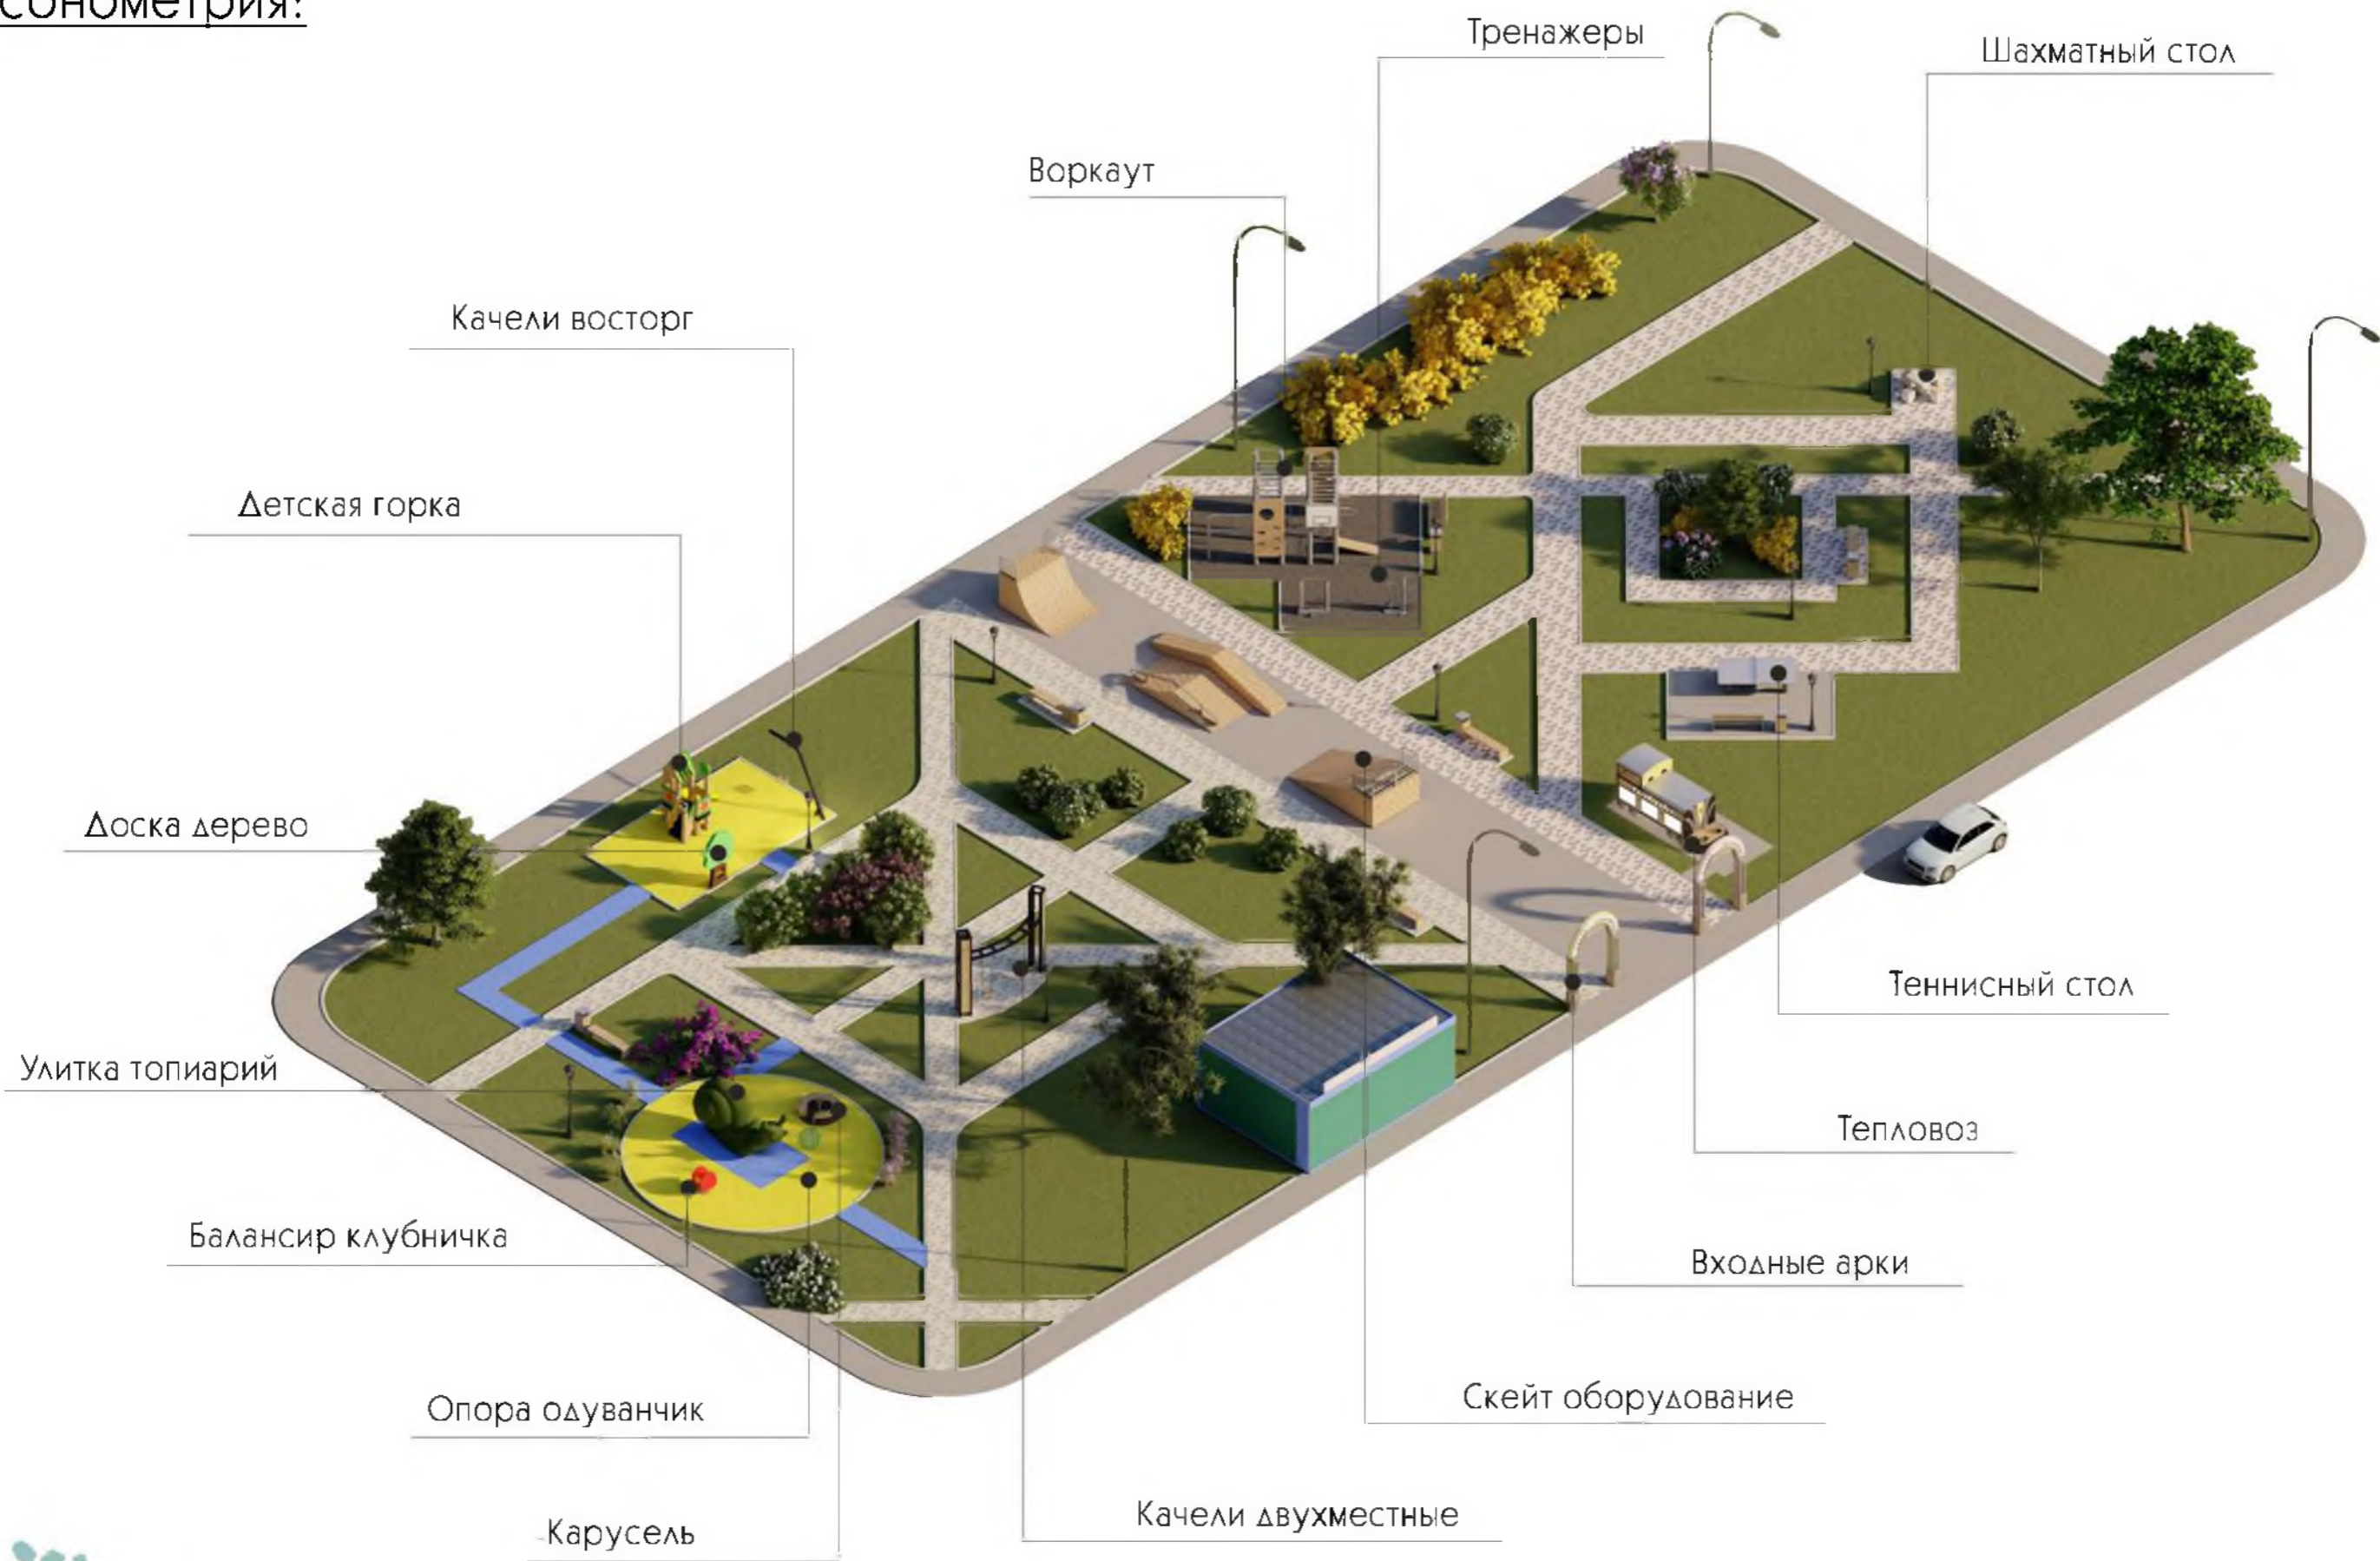

План освещения:



улица Кропоткина



М 1:200

● - Фонарь

■ - Существующая опора

○ - Опора одувачник

Коллекция растений:

