


План благоустройства сценической площадки в городском парке.
Местоположение: Калужская обл., г. Людиново,
кадастровый номер земельного участка 40:28:000000:44

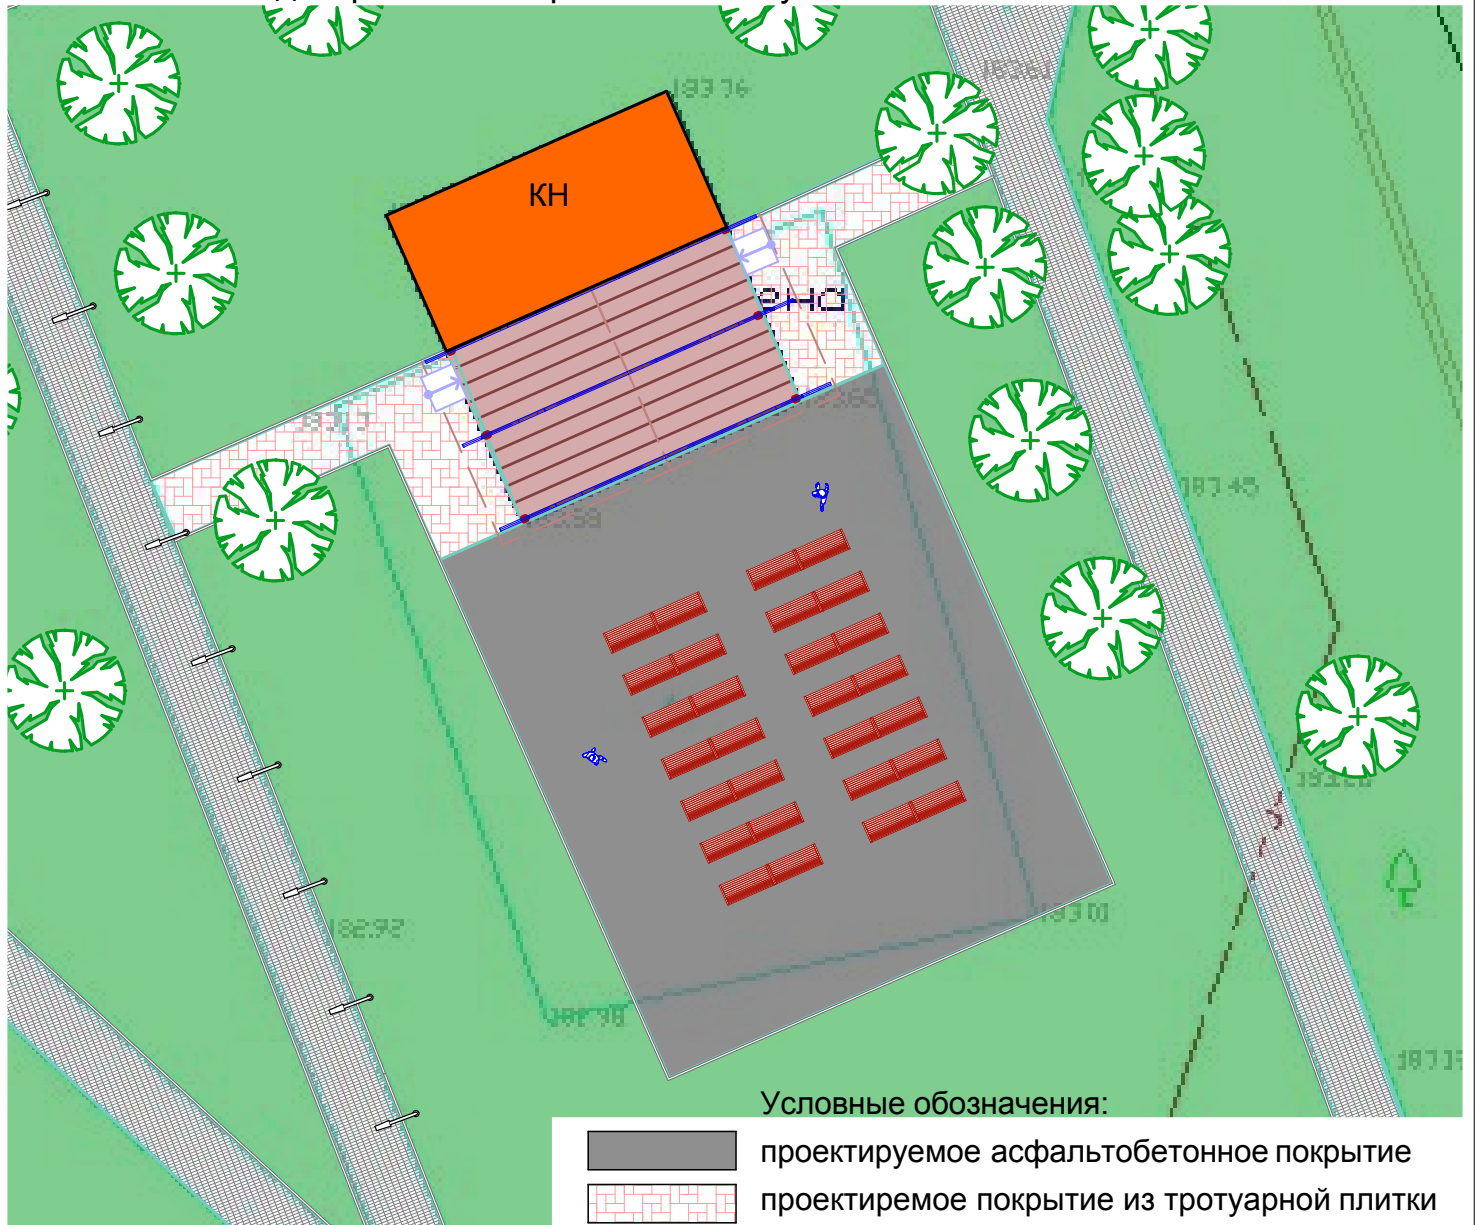

Визуализация

